


PROJEKT ZAGOSPODAROWANIA TERENU

SUPRAŚL
część działki nr 11488/1 skala 1:500

MAPA DO CELÓW PROJEKTOWYCH		
Oznaczenie kancelaryjne zgłoszonej pracy geodezyjnej		Nr rob. wyk.: 57/2017 ODGI.4320.1908.2017
MIEJSCOWOŚĆ		Supraśl
Jednostka ewidencyjna	identyfikator	200209_4
	nazwa	miasto Supraśl
Obręb ewidencyjny	identyfikator	200209_4
	nazwa	Supraśl
Skala mapy		1:500
Nazwa układu współrzędnych	prostokątnych płaskich	2000
	układu wysokości	Kronsztadt 60
Oznaczenie granic obszaru, który był przedmiotem aktualizacji		
Oznaczenie i informacja o służebnościach gruntowych mających wpływ na zagospodarowanie gruntów zlokalizowanych w granicach projektowanej inwestycji		
Oznaczenie i symbol konturu użytku gruntowego, który nie jest ujawniony w bazie danych ewidencji gruntów i budynków		
Data opracowania mapy: 07.04.2017r.		Ark. mapy zas.: 8.195.15.13.2.1; 2.3
Usługi Geodezyjno-Kartograficzne Janusz Zaniewski Klepacze, ul. Niewodnicka 43 15-635 Białystok tel. biuro (85) 661 49 81 tel. kom. 661 519 292		mgr inż. Janusz Zaniewski GEODETA UPRAWNIONY zaśw. kwalif. nr 13171
NAZWA i imię i nazwisko Wykonawcy i podpis osoby reprezentującej WYKONAWCĘ		

INFORMACJA O PUNKTACH OSNOWY PODSTAWOWEJ I SZCZEGÓŁOWEJ W GRANICACH OPRACOWANIA		
Nr punktu	Stan znaku	Rodzaj stabilizacji
1138	nie odzyskano	

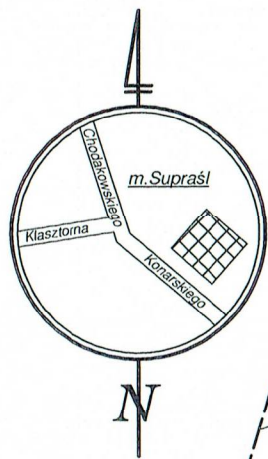

ZESTAWIENIE URZĄDZEŃ PLACU ZABAW


1. HUŚTAWKA PODWÓJNA	szt. 1
2. HUŚTAWKA – BOCIANIOW Gniazdo	szt. 1
3. ZESTAW ZABAWOWY	szt. 1
4. PIRAMIDA – LINARIA	szt. 1
5. BUJAK – KONIK	szt. 1
6. BUJAK – AUTKO	szt. 1
7. TABLICA REGULAMINOWA	szt. 1
8. STOJAK NA ROWERY	szt. 1

ZESTAWIENIE URZĄDZEŃ STREFY RELAKSU

9. ŁAWECZKA	szt. 4
10. STOLIK DO GRY W SZACHY	szt. 1
11. STÓŁ BETONOWY DO PING-PONGA	szt. 1
12. KOSZ	szt. 2

ZESTAWIENIE URZĄDZEŃ SIŁOWNI PLENEROWEJ

13. ORBITEK I IEGACZ NA PYLONIE	szt. 1
14. SERFER I TWISTER NA PYLONIE	szt. 1
15. WYCIĄG GÓRNY I KRZESŁO DO WYCISKANIA NA PYLONIE	szt. 1
16. NARCIARZ I JEŹDZIEC NA PYLONIE	szt. 1
17. KOŁA TAI-CHI MAŁE I DUŻE	szt. 1
18. MOTYLEK – ROZPIĘTKI	szt. 1

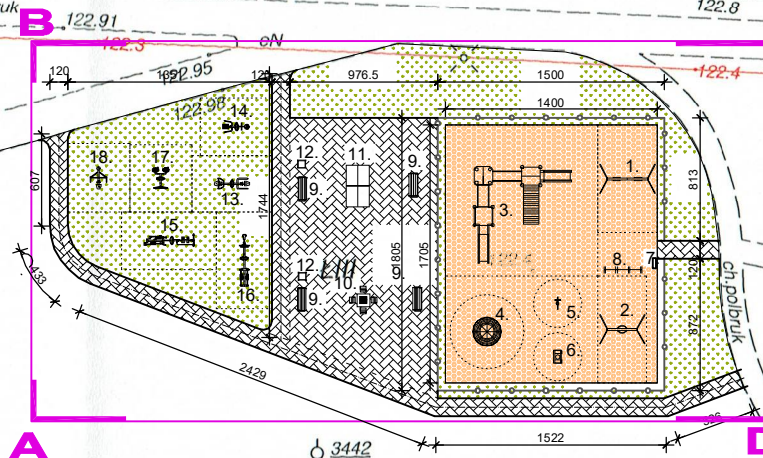

LEGENDA

- A - D GRANICA OPRACOWANIA część dz. nr 1488/1
- PROJ. POW. BEZPIECZNA - 238.70m²
- PROJEKTOWANE DOJŚCIA - 260.00m²
- PROJEKTOWANE OGRODZENIE SYSTEMOWE wys. 1.50m
- ZIELEŃ NISKA

AUTORSKA PRACOWNIA PROJEKTOWA - ARCHITEKT MAREK WOJTECKI			
15-427 Białystok, ul. Lipowa 184 lok.14 tel. 085/74 20 33 18			
OBIEKT	PLAC ZABAW DLA DZIECI I SIŁOWNIA ZEWN. SUPRAŚL, część dz.nr 1488/1	DATA: 30.07.2017r.	1.
nazwa rysunku	PROJEKT ZAGOSPODAROWANIA TERENU	SKALA	1:500
autor projektu	mgr inż. arch. MAREK WOJTECKI	Upr.Nr Bt.-65/91	
współpraca:	techn. arch. ANNA LITWIN		
Inwestor	GMINA SUPRAŚL 16-038 SUPRAL, ul. J. Piłsudskiego 58		

Poświadczam, że niniejszy dokument został opracowany w wyniku prac geodezyjnych i kartograficznych, których rezultaty zawiera operat techniczny wpisany do ewidencji materiałów państwowego zasobu geodezyjnego i kartograficznego.

Organ prowadzący zasób geodezyjny i kartograficzny: STAROSTA POWIATU BIAŁOSTOCKIEGO

Identyfikator ewidencji: P.2002.2017.1602

Data wpisania operatu technicznego do ewidencji materiałów zasobu: 10.04.2017

Imię i Nazwisko osoby reprezentującej organ: mgr inż. Barbara Dąbrowska

10.04.2017

Główny Specjalista w Wydziale Geodazji, Kartografii i Nieruchomości