


PROJEKT ZAGOSPODAROWANIA TERENU

OGRODNICZKI gm. SUPRAŚL
działka nr 120/1; 120/2 skala 1:500

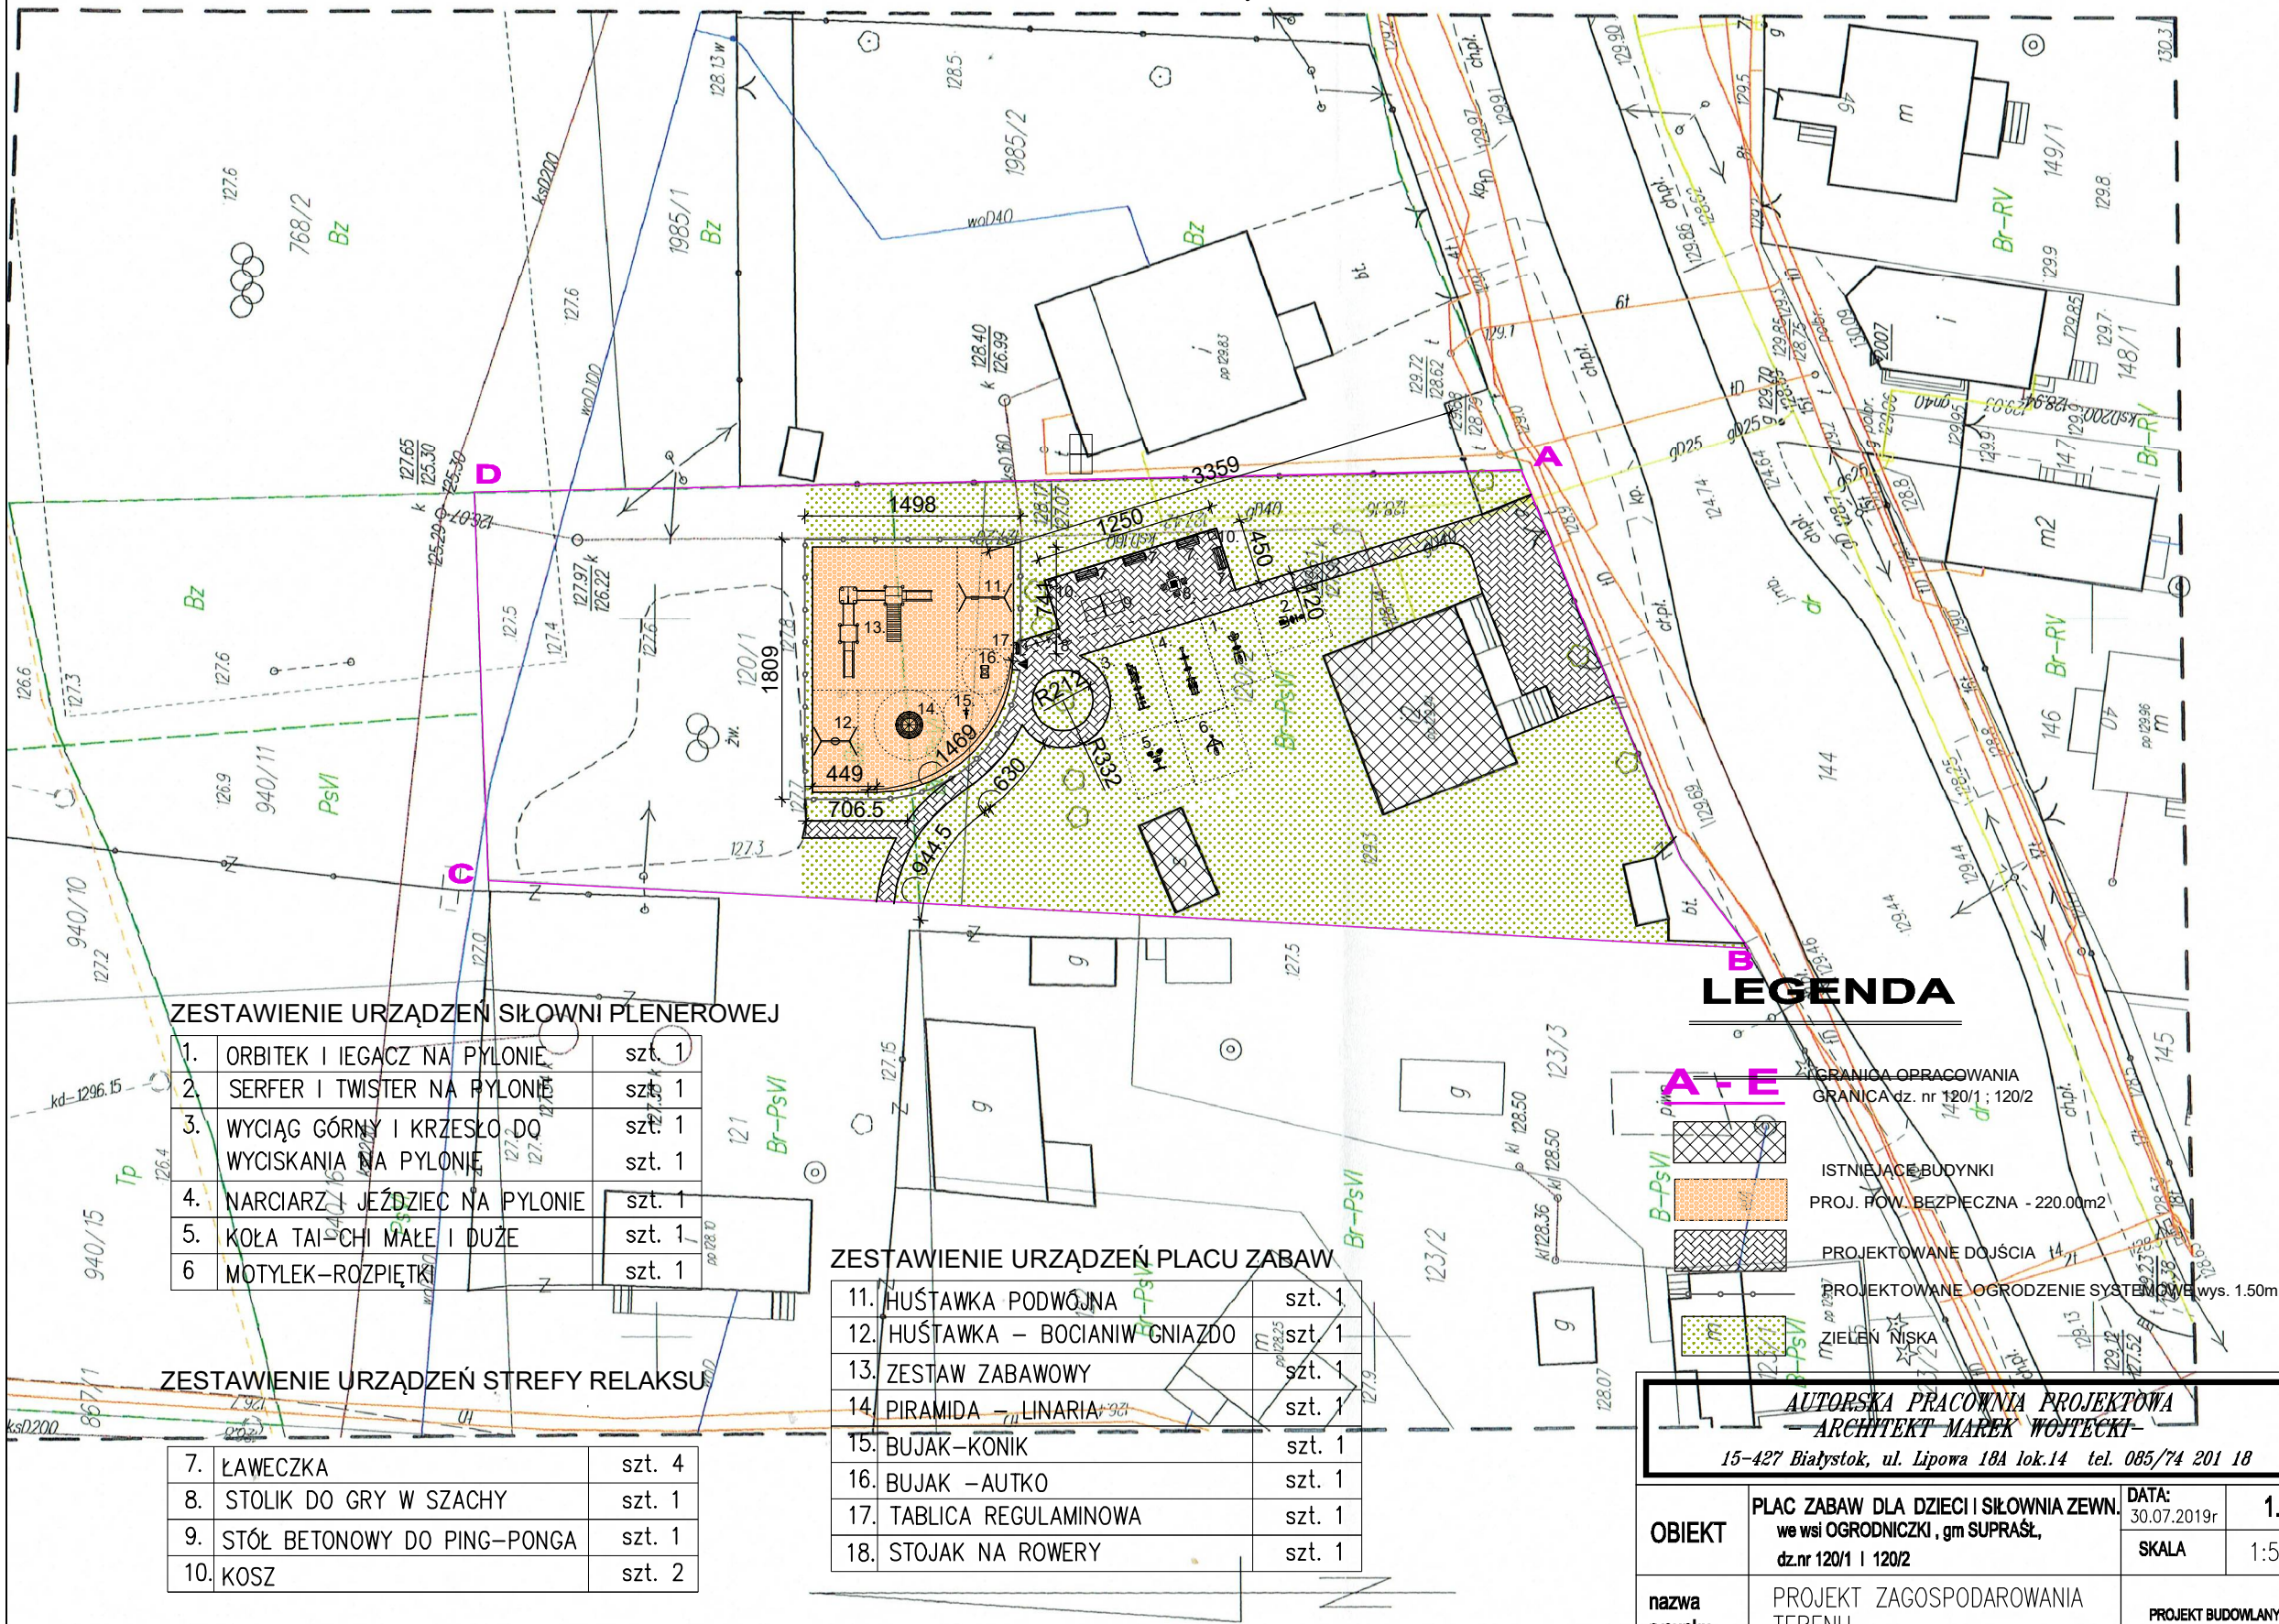

ZESTAWIENIE URZĄDZEŃ SIŁOWNI PLENEROWEJ

| | |
|--|--------|
| 1. ORBITEK I IEGACZ NA PYLONIE | szt. 1 |
| 2. SERFER I TWISTER NA PYLONIE | szt. 1 |
| 3. WYCIĄG GÓRNY I KRZESŁO DO WYCISKANIA NA PYLONIE | szt. 1 |
| 4. NARCIARZ I JEŹDZIEC NA PYLONIE | szt. 1 |
| 5. KOŁA TAI-CHI MAŁE I DUŻE | szt. 1 |
| 6. MOTYLEK-ROZPIĘTKI | szt. 1 |

ZESTAWIENIE URZĄDZEŃ STREFY RELAKSU

| | |
|--------------------------------|--------|
| 7. ŁAWECZKA | szt. 4 |
| 8. STOLIK DO GRY W SZACHY | szt. 1 |
| 9. STÓŁ BETONOWY DO PING-PONGA | szt. 1 |
| 10. KOSZ | szt. 2 |

ZESTAWIENIE URZĄDZEŃ PLACU ZABAW

| | |
|----------------------------------|--------|
| 11. HUŚTAWKA PODWOJNA | szt. 1 |
| 12. HUŚTAWKA - BOCIANI W GNIAZDO | szt. 1 |
| 13. ZESTAW ZABAWOWY | szt. 1 |
| 14. PIRAMIDA - LINARIA | szt. 1 |
| 15. BUJAK-KONIK | szt. 1 |
| 16. BUJAK - AUTKO | szt. 1 |
| 17. TABLICA REGULAMINOWA | szt. 1 |
| 18. STOJAK NA ROWERY | szt. 1 |

LEGENDA

- GRANICA OPRACOWANIA
- GRANICA dz. nr 120/1; 120/2
- ISTNIEJĄCE BUDYNKI
- PROJ. POW. BEZPIECZNA - 220.00m²
- PROJEKTOWANE DOJŚCIA
- PROJEKTOWANE OGRODZENIE SYSTEMU WYS. 1.50m
- ZIELEŃ NISKA

AUTORSKA PRACOWNIA PROJEKTOWA
ARCHITEKT MAREK WOJTECKI

15-427 Białystok, ul. Lipowa 18A lok.14 tel. 085/74 201 18

| | | | |
|----------------|--|-------------------|-------|
| OBIEKT | PLAC ZABAW DLA DZIECI I SIŁOWNIA ZEWN. we wsi OGRODNICZKI, gm SUPRAŚL, dz.nr 120/1 i 120/2 | DATA: 30.07.2019r | 1. |
| nazwa rysunku | PROJEKT ZAGOSPODAROWANIA TERENU | SKALA | 1:500 |
| autor projektu | mgr inż. arch. MAREK WOJTECKI | Upr.Nr Bt.-65/91 | |
| współpraca: | techn. arch. ANNA LITWIN | | |
| Inwestor | GMINA SUPRAŚL 16-038 SUPRAL, ul. J. Piłsudskiego 58 | | |

Informacja o służebnościach gruntowych: nie badano.

MAPA DO CEŁÓW PROJEKTOWYCH


Skala 1:500

Oznaczenie obszaru aktualizacji
Oznaczenie kancelaryjne zgłoszonej pracy
ODGI.4320.517.2018

| | |
|--|---|
| opracowany w wyniku prac geodezyjnych i kartograficznych, których rezultaty zawiera operat techniczny wpisany do ewidencji materiałów państwowego zasobu geodezyjnego i kartograficznego | STAROSTA POWIATU BIAŁOSTOCKIEGO |
| Organ prowadzący zasób geodezyjny i kartograficzny | Identyfikator ewidencji |
| Identyfikator ewidencji | Data wpisu do ewidencji |
| Data wpisu do ewidencji | Technika do ewidencji |
| Technika do ewidencji | Materiały do ewidencji |
| Materiały do ewidencji | Imię i Nazwisko osoby reprezentującej organ |

USŁUGI GEODEZYJNE, GEOPOL
Jarosław Alekseejuk
15-756 Białystok, ul. Swoboda 26/16
tel. 602 348-869
NIP 9660002889, Regon 200727150

Slawomir Olszewski
GEODETA UPRAWNIENY
Uprawnienie U1946
15-836 Białystok, ul. Ukońska 9/22
tel. 510-03 1449

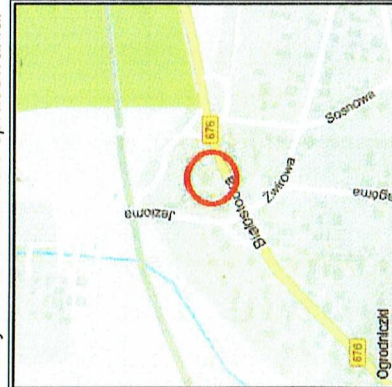

Nr rob. 8/2018
Data wykonania mapy: 02.02.2018r.

SZKIC ORIENTACYJNY