



STUDIUM UWARUNKOWAŃ I KIERUNKÓW ZAGOSPODAROWANIA PRZESTRZENNEGO GMINY SUPRAŚL


ZAŁĄCZNIK NR 8c DO UCHWAŁY NR

RADY MIEJSKIEJ W SUPRAŚLU Z DNIA

KIERUNKI ROZWOJU SYSTEMÓW INFRASTRUKTURY TECHNICZNEJ - SYSTEM GAZOWY I ELEKTROENERGETYCZNY

SKALA 1:25.000

0 500 1 000 2 000 3 000 4 000 5 000
m

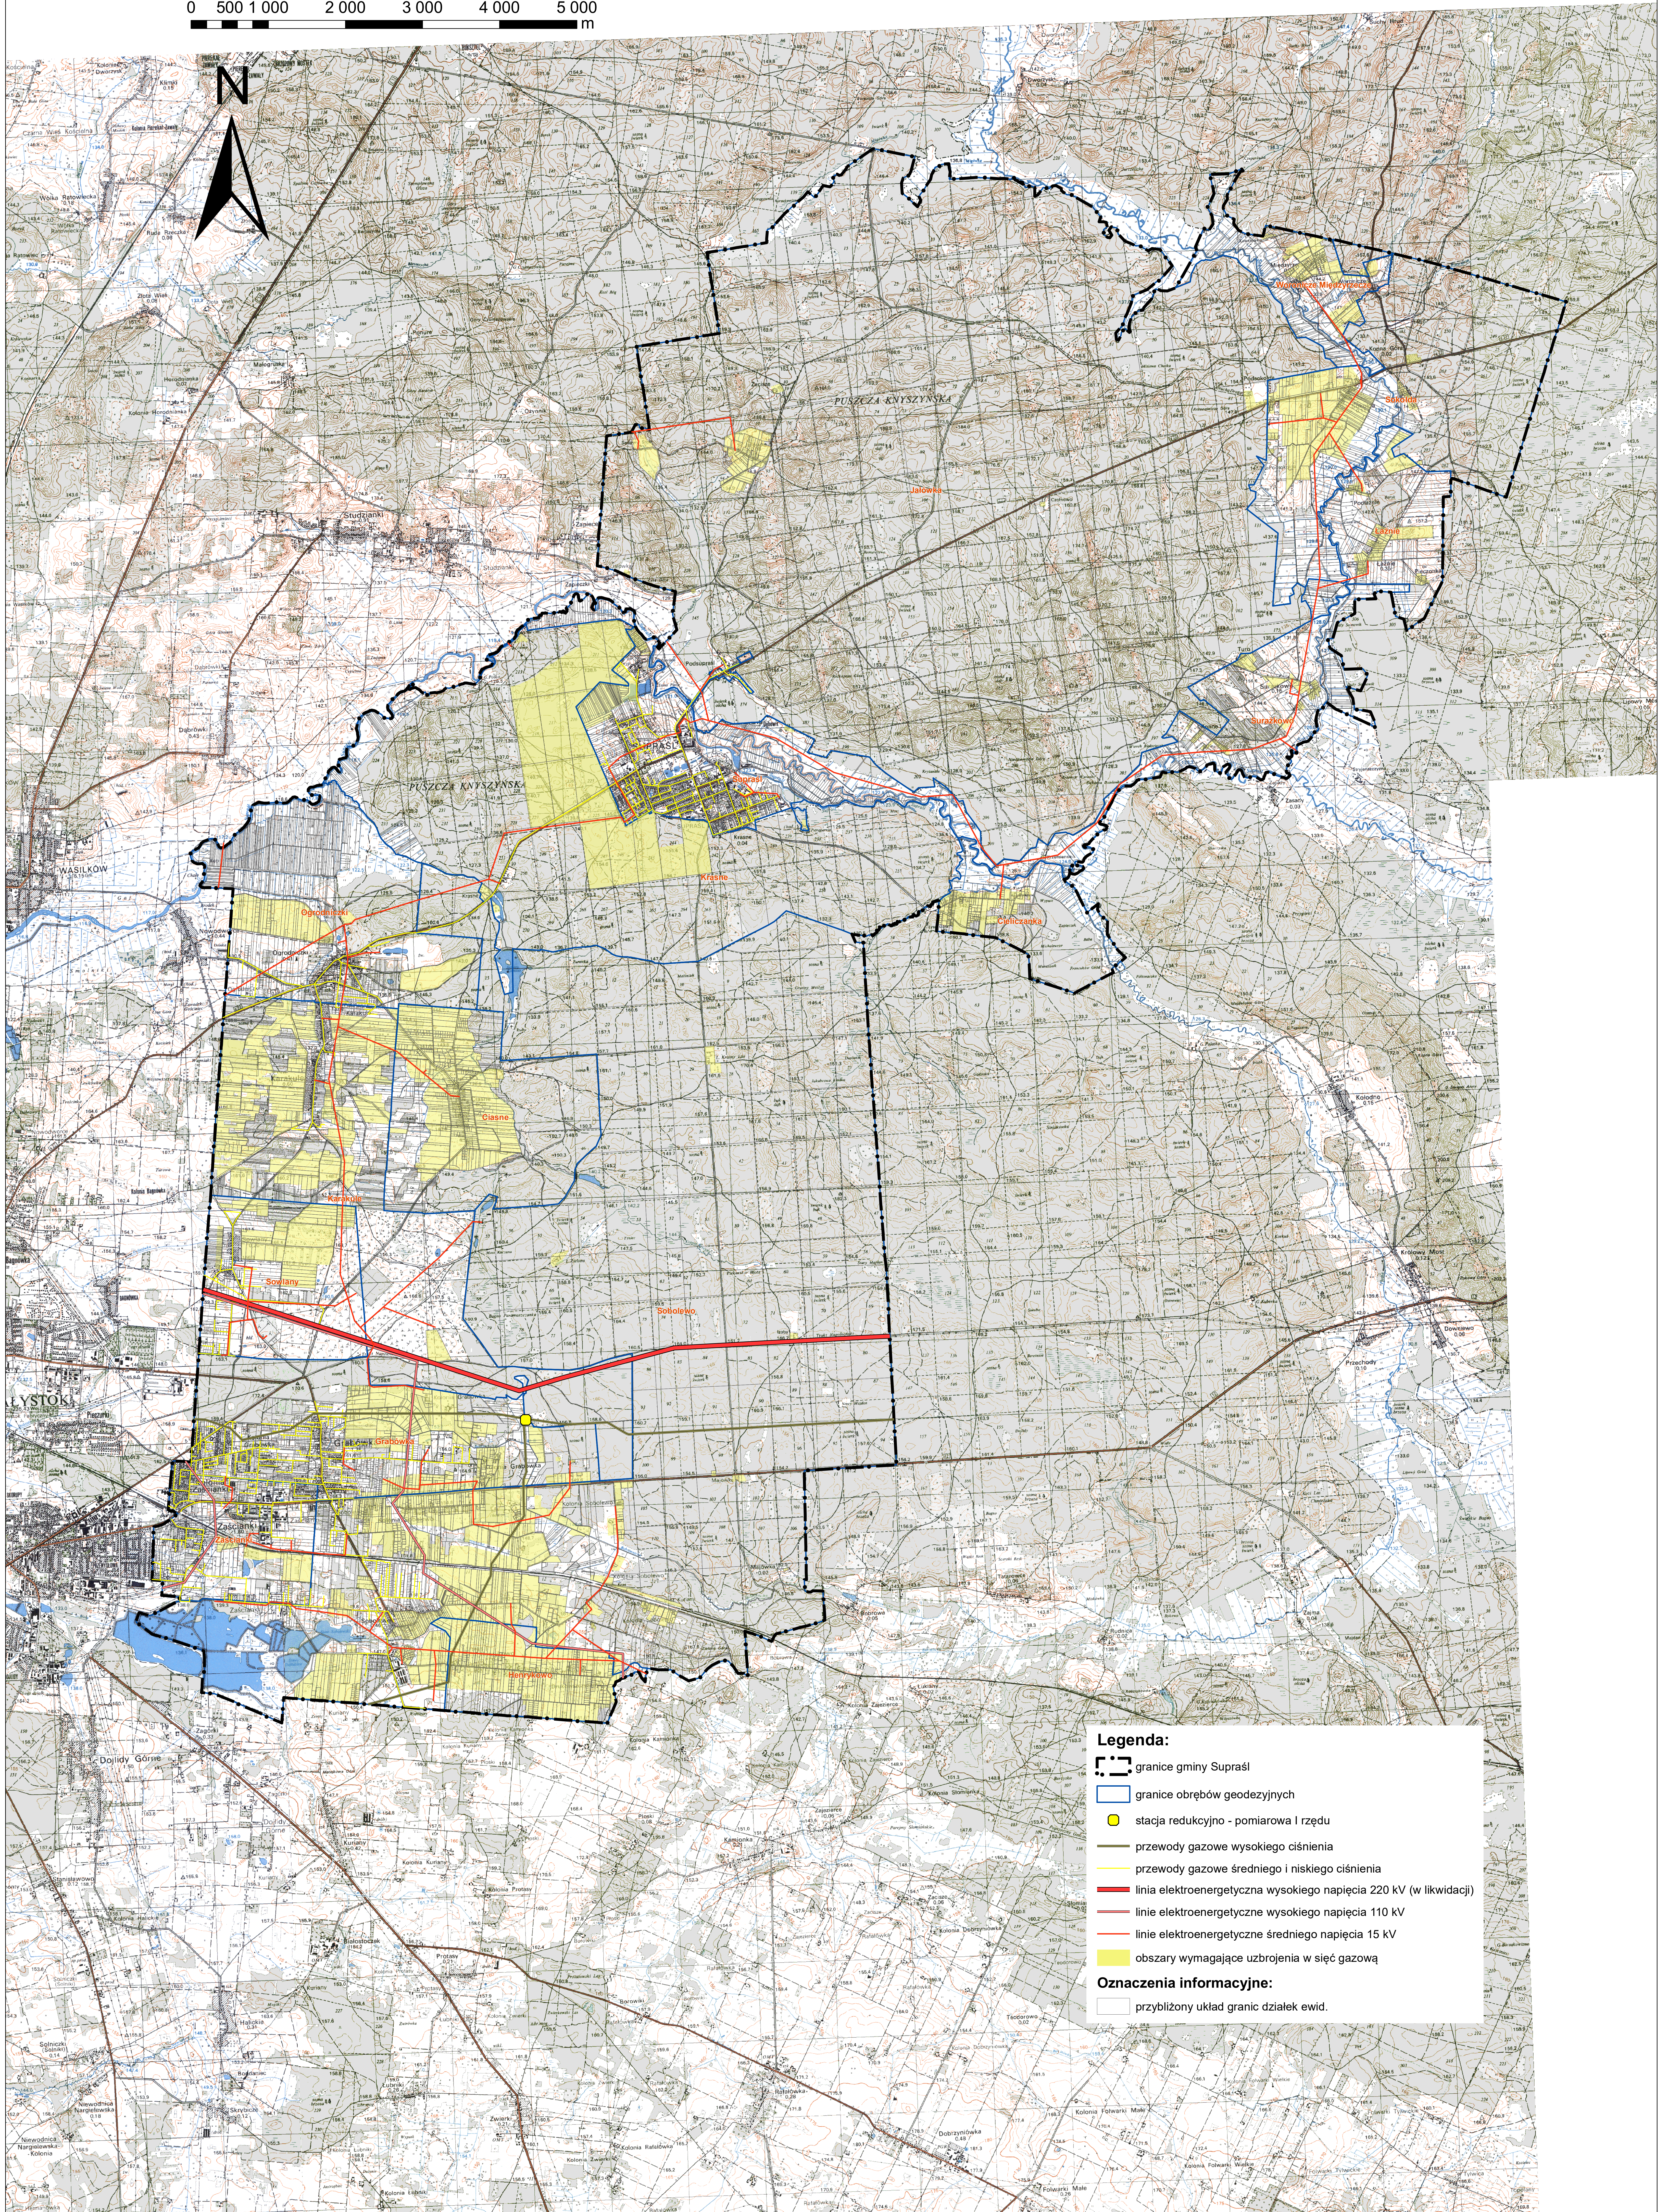

Legenda:

- granicz granice gminy Supraśl
- granicz granice obrębów geodezyjnych
- stacja redukcyjno - pomiarowa I rzędu
- przewody gazowe wysokiego ciśnienia
- przewody gazowe średniego i niskiego ciśnienia
- linia elektroenergetyczna wysokiego napięcia 220 kV (w likwidacji)
- linie elektroenergetyczne wysokiego napięcia 110 kV
- linie elektroenergetyczne średniego napięcia 15 kV
- obszary wymagające uzbrojenia w sieć gazową

Oznaczenia informacyjne:

- przybliżony układ granic działek ewid.