

MAPA ZASADNICZA

skala 1:500

/ z przetworzenia mapy w skali 1:1000 /

ARKUSZ NR 1/2/

woj. podlaskie

gm. Supraśl

w. Sobolewo, Zaścianki

ul. Rybacka, dz. 184

Sekcja mapy zasadniczej: T=10, U=10, W=10, 24, 5, 12, 0, 5, 1, 0, 5, 2, 24, 5, 4, 2, 1, 0, 1, 1

L. ks. rob.: 85/2006

WYKONAWCA:

Pracownia Usług Geod. i Kartogr. "GEO-SERVIS"

Andrzej Ignatowicz, Andrzej Kamiński s.c.

55-077 Białystok, ul. Wierzbowa 36

tel. 7432479, 0602357183

Mapa aktualna na dzień: 02.03.06

STAROSTWO POWATOWE W BIAŁYMSTOKU

W obszarze zaznaczonym linią /potwierdzono w terenie aktualność treści mapy zasadniczej/

W obszarze zaznaczonym linią /potwierdzono w terenie aktualność aktualności mapy/

/z pomiaru uzupełniającego/ przyjęto do zasobu powiatowego w dniu 14.03.2006 i zawiadomiono pod nr: 1403/2006

NINIEJSZA MAPA MOŻE SŁUżyć DO CEŁÓW PROJEKTOWYCH

Projektowane obiekty budowlane wymagające pozwolenia na budowę podlegają wytyczeniu i inwentaryzacji powykonawczej przez jednostki uprawnione do wykonywania prac geodezyjnych

WYKAZ PUNKTÓW OŚNOWY I-II

nr. punktu

Opis położenia

2432 w pasie dr. dz. 184, naprzeciw dz. 58/7 i 813

3719 w pasie dr. naprzeciw gr. dz. 58/14 i 58/10

3718 w pasie dr. dz. 184 naprzeciw dz. 58/8

3717 w pasie dr. dz. 184 naprzeciw dz. 58/3

3716 w pasie dr. dz. 184 naprzeciw dz. 58/3

3715 w pasie dr. dz. 184 naprzeciw dz. 52/7 i 52/6

37101 w pasie telekom. naprzeciw dz. 52/7 i 52/6

SPECJALISTA

mgr inż. Grzegorz Roszczewski

inżynier geodezyjny w Warszawie

mgr inż. Katarzyna Krawczyńska

inżynier geodezyjny w Warszawie



SZKIC ORIENTACYJNY
Skala 1:10.000

Woj. podlaskie
gm. Supraśl
w. Sobolewo, Zaścianki
ul. Rybacka, dz. 184

Sekcja mapy zasadniczej: T=10, U=10, W=10, 24, 5, 12, 0, 5, 1, 0, 5, 2, 24, 5, 4, 2, 1, 0, 1, 1
L. ks. rob.: 85/2006

WYKONAWCA:
Pracownia Usług Geod. i Kartogr. "GEO-SERVIS"
Andrzej Ignatowicz, Andrzej Kamiński s.c.
55-077 Białystok, ul. Wierzbowa 36
tel. 7432479, 0602357183

Mapa aktualna na dzień: 02.03.06

STAROSTWO POWATOWE W BIAŁYMSTOKU
W obszarze zaznaczonym linią /potwierdzono w terenie aktualność treści mapy zasadniczej/

W obszarze zaznaczonym linią /potwierdzono w terenie aktualność aktualności mapy/

/z pomiaru uzupełniającego/ przyjęto do zasobu powiatowego w dniu 14.03.2006 i zawiadomiono pod nr: 1403/2006

NINIEJSZA MAPA MOŻE SŁUżyć DO CEŁÓW PROJEKTOWYCH
Projektowane obiekty budowlane wymagające pozwolenia na budowę podlegają wytyczeniu i inwentaryzacji powykonawczej przez jednostki uprawnione do wykonywania prac geodezyjnych

WYKAZ PUNKTÓW OŚNOWY I-II

nr. punktu

Opis położenia

2432 w pasie dr. dz. 184, naprzeciw dz. 58/7 i 813

3719 w pasie dr. naprzeciw gr. dz. 58/14 i 58/10

3718 w pasie dr. dz. 184 naprzeciw dz. 58/8

3717 w pasie dr. dz. 184 naprzeciw dz. 58/3

3716 w pasie dr. dz. 184 naprzeciw dz. 58/3

3715 w pasie dr. dz. 184 naprzeciw dz. 52/7 i 52/6

37101 w pasie telekom. naprzeciw dz. 52/7 i 52/6


SPECJALISTA

mgr inż. Grzegorz Roszczewski

inżynier geodezyjny w Warszawie

mgr inż. Katarzyna Krawczyńska

inżynier geodezyjny w Warszawie



ODPIS UZGODNIENIA:
"Projekt drogowy i ul. Rybackiej w Zaściankach
i geodezyjnej inwentaryzacji powykonawczej przez jednostki
uprawnione do wykonywania prac geodezyjnych.
W razie niezgodności realizacji sieci uzbrojenia terenu z uzgodnionym
projektem inwestor zobowiązany jest przedłożyć mapę z wykaźnikami
pomiarów powykonawczych właściwemu organowi administracji
architektoniczno-budowlanej. Uzgodnienie usytuowania
projektowanych sieci uzbrojenia terenu zachowuje ważność przez
okres 3 lat od dnia wydania opinii w sprawie uzgodnienia usytuowania
projektowanych sieci uzbrojenia terenu.
Uzgodnienie tracą ważność w przypadku, o którym mowa w § 13
rozporządzenia Ministra Rozwoju Regionalnego i Budownictwa z dnia
2 kwietnia 2001 r. w sprawie geodezyjnej ewidencji sieci uzbrojenia
terenu oraz zespołów uzgodnienia dokumentacji projektowej (Dz. U. Nr
38 poz. 455)."

ODPIS UZGODNIENIA:
"Uzgodnienie usytuowania sieci uzbrojenia terenu podlega wytyczeniu
i geodezyjnej inwentaryzacji powykonawczej przez jednostki
uprawnione do wykonywania prac geodezyjnych.
W razie niezgodności realizacji sieci uzbrojenia terenu z uzgodnionym
projektem inwestor zobowiązany jest przedłożyć mapę z wykaźnikami
pomiarów powykonawczych właściwemu organowi administracji
architektoniczno-budowlanej. Uzgodnienie usytuowania
projektowanych sieci uzbrojenia terenu zachowuje ważność przez
okres 3 lat od dnia wydania opinii w sprawie uzgodnienia usytuowania
projektowanych sieci uzbrojenia terenu.
Uzgodnienie tracą ważność w przypadku, o którym mowa w § 13
rozporządzenia Ministra Rozwoju Regionalnego i Budownictwa z dnia
2 kwietnia 2001 r. w sprawie geodezyjnej ewidencji sieci uzbrojenia
terenu oraz zespołów uzgodnienia dokumentacji projektowej (Dz. U. Nr
38 poz. 455)."

"STAROSTWO POWATOWE
w Białymstoku
ZESPÓŁ UZGODNIENIA DOKUMENTACJI PROJEKTOWEJ
Na podstawie art. 28 ust. 1 ustawy z dnia 17 maja 1989r. - Prawo
geodezyjne i kartograficzne (Dz. U. z 2000r. Nr 100, poz. 1086 i Nr 120,
poz. 1298) uzgodniono usytuowanie projektowanych sieci uzbrojenia
terenu:
proj. drogowy, ul. Rybackiej, ul. Rybackiej, ul. Rybackiej,
sieć telek., sieć kan., sieć deszcz.
(wykazanie uzgodnienia usytuowania sieci uzbrojenia terenu)"

"sygn. opinii ODO.17442.2-78806
Białystok, dn. 27.09.2006
miejscowość i data
opinia organu uprawnionego do uzgodnienia projektowanych sieci uzbrojenia terenu - inż. Roszczewski
Z up. STAROSTY
PRZEWODNICZĄCY
Zespołu uzgodnienia Dokumentacji
Projektowej w Białymstoku
mgr inż. Anna Kurzyńska
podpis nieczytelny"

PROJEKT ZAGOSPODAROWANIA TERENU
SKALA 1:500
UL. RYBACKA W ZAŚCIANKACH

OZNACZENIA:

Projektowane:	Istniejące:
nawierzchnia	strop energetyczny
chodnik	strop telekomunikacyjny
wyższy bramowy	kabel energetyczny
kanalizacja deszczowa	kabel telekomunikacyjny
z wustami	wodociąg
kabel telekomunikacyjny -	kanalizacja sanitarna
przebieg na odc. A-B	
wodociąg do przebudowy	
ścieki prefabrykowane	

Projektowane wg oddzielnego opracowania:	Do usunięcia:
kanalizacja deszczowa	wodociąg odc. C-D
ZUDP 585/06	drzewa

Badania geotechniczne	
-----------------------	--

BIPRO

BIURO PROJEKTÓW "BIPRO"

15-017 Białystok, ul. Łąkowa 3

INWESTOR:

Burmistrz Supraśla

OBIEKT:

Budowa ulicy Rybackiej w Zaściankach

STADIUM:

Projekt budowlany

Opracował:

mgr inż. Dariusz Kirsza

Opracował:

mgr inż. Marek Baidak

Projektant

branży drogowej:

mgr inż. Grzegorz Ciurla

BL/342/89 i BL/101/02

Projektant

branży sanitarnej:

mgr inż. Violetta Chankio

BL/192/01

Projektant

branży teletechnicznej:

Grzegorz Roszczewski

Nr ewid. 0571/137/U

Sprawdził:

mgr inż. Henryk Jagielski

WZDP-8-445/66/66

Data:

26.09.2006

Nazwa rysunku:

Projekt zagospodarowania terenu

Skala:

1:500

Rys. nr

1/1

Łączy arkusz 2/2