


2017-08-23
28.06.2017
P.2002.2017.2919
28.06.2017

STACYSTY
mgr inż. Ewelina Kucharska
Główny Specjalista w Wydziale
Geodezji, Katastru i Budownictwa

Z upr. STACYSTY
Z-ca Przewodniczącego Rady Koordynacyjnej
Wojciech Ziemiński
Inspektor w Wydziale Geodezji,
Katastru i Budownictwa

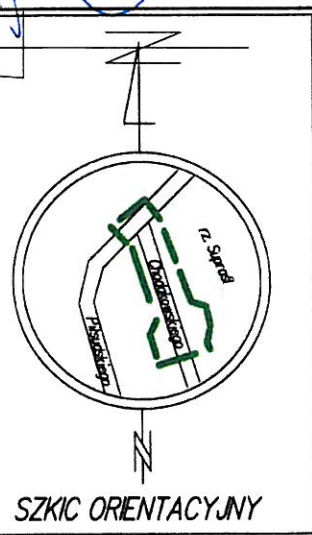


MAPA DO CELÓW PROJEKTOWYCH	
Oznaczenia kancelaryjne zgłoszonej pracy geodezyjnej	Nr Rob. Wyk.: 56/2017 ODG.4.320.2502.2017
MIEJSCOWOŚĆ	m. Supraśl, dz. 164/17, 175, 166/2, 164/15, 164/16
Jednostka ewidencyjna	identyfikator 200209_4 nazwa m. Supraśl
Obszar ewidencyjny	identyfikator 200209_4.0281 nazwa Supraśl
SKALA MAPY	1:500
Nazwa układu współrzędnych	prostokątnych płaskich PUNG 2000 strefa 8 wysokościowych KRONSTADT 60
Oznaczenie granic obszaru, który był przedmiotem aktualizacji	-----
Oznaczenie i informacje o służebnościach gruntowych mających wpływ na zagospodarowanie gruntów zlokalizowanych w granicach projektowanej inwestycji	Wykonanie niniejszej mapy nie było poprzedzone ustaleniami dotyczącymi ewentualnych służebności gruntowych obciążających grunty położone w granicach projektowanej inwestycji budowlanej.
Oznaczenie i symbol konturu użytku gruntowego, który nie jest ujawniony w bazie danych ewidencji gruntów i budynków	brak
data opracowania mapy 08.06.2017	ark. mapy zas. 8.195.15.08.34
GEODEZJA Janek Ignatowicz 15-137 Białystok, ul. Waszkowska 44/2 NIP: 966-218-70-02, REG: 206759902 pieczęć: NAZWA / imię i nazwisko Wykonawcy, data i podpis osoby reprezentującej WYKONAWCĘ	
GEODETA UPRAWNIENY inż. J. Ignatowicz Białystok, ul. Waszkowska 42 tel. 66 603 57 10 został imzakiem 3352 pieczęć: Imię i nazwisko w uprawieniu, data i podpis geodety uprawnionego, który opisał mapę	

INFORMACJA O PUNKTACH OSNOWY PODSTAWOWEJ I SZCZEGÓŁOWEJ W GRANICACH OPRACOWANIA

Nr punktu	Stan znaku i rodzaj stabilizacji
-	Punktów osnowy w zakresie brak.

Nie dokonano modyfikacji wtórnika geodezyjnego do celów projektowych za zgodność z oryginałem

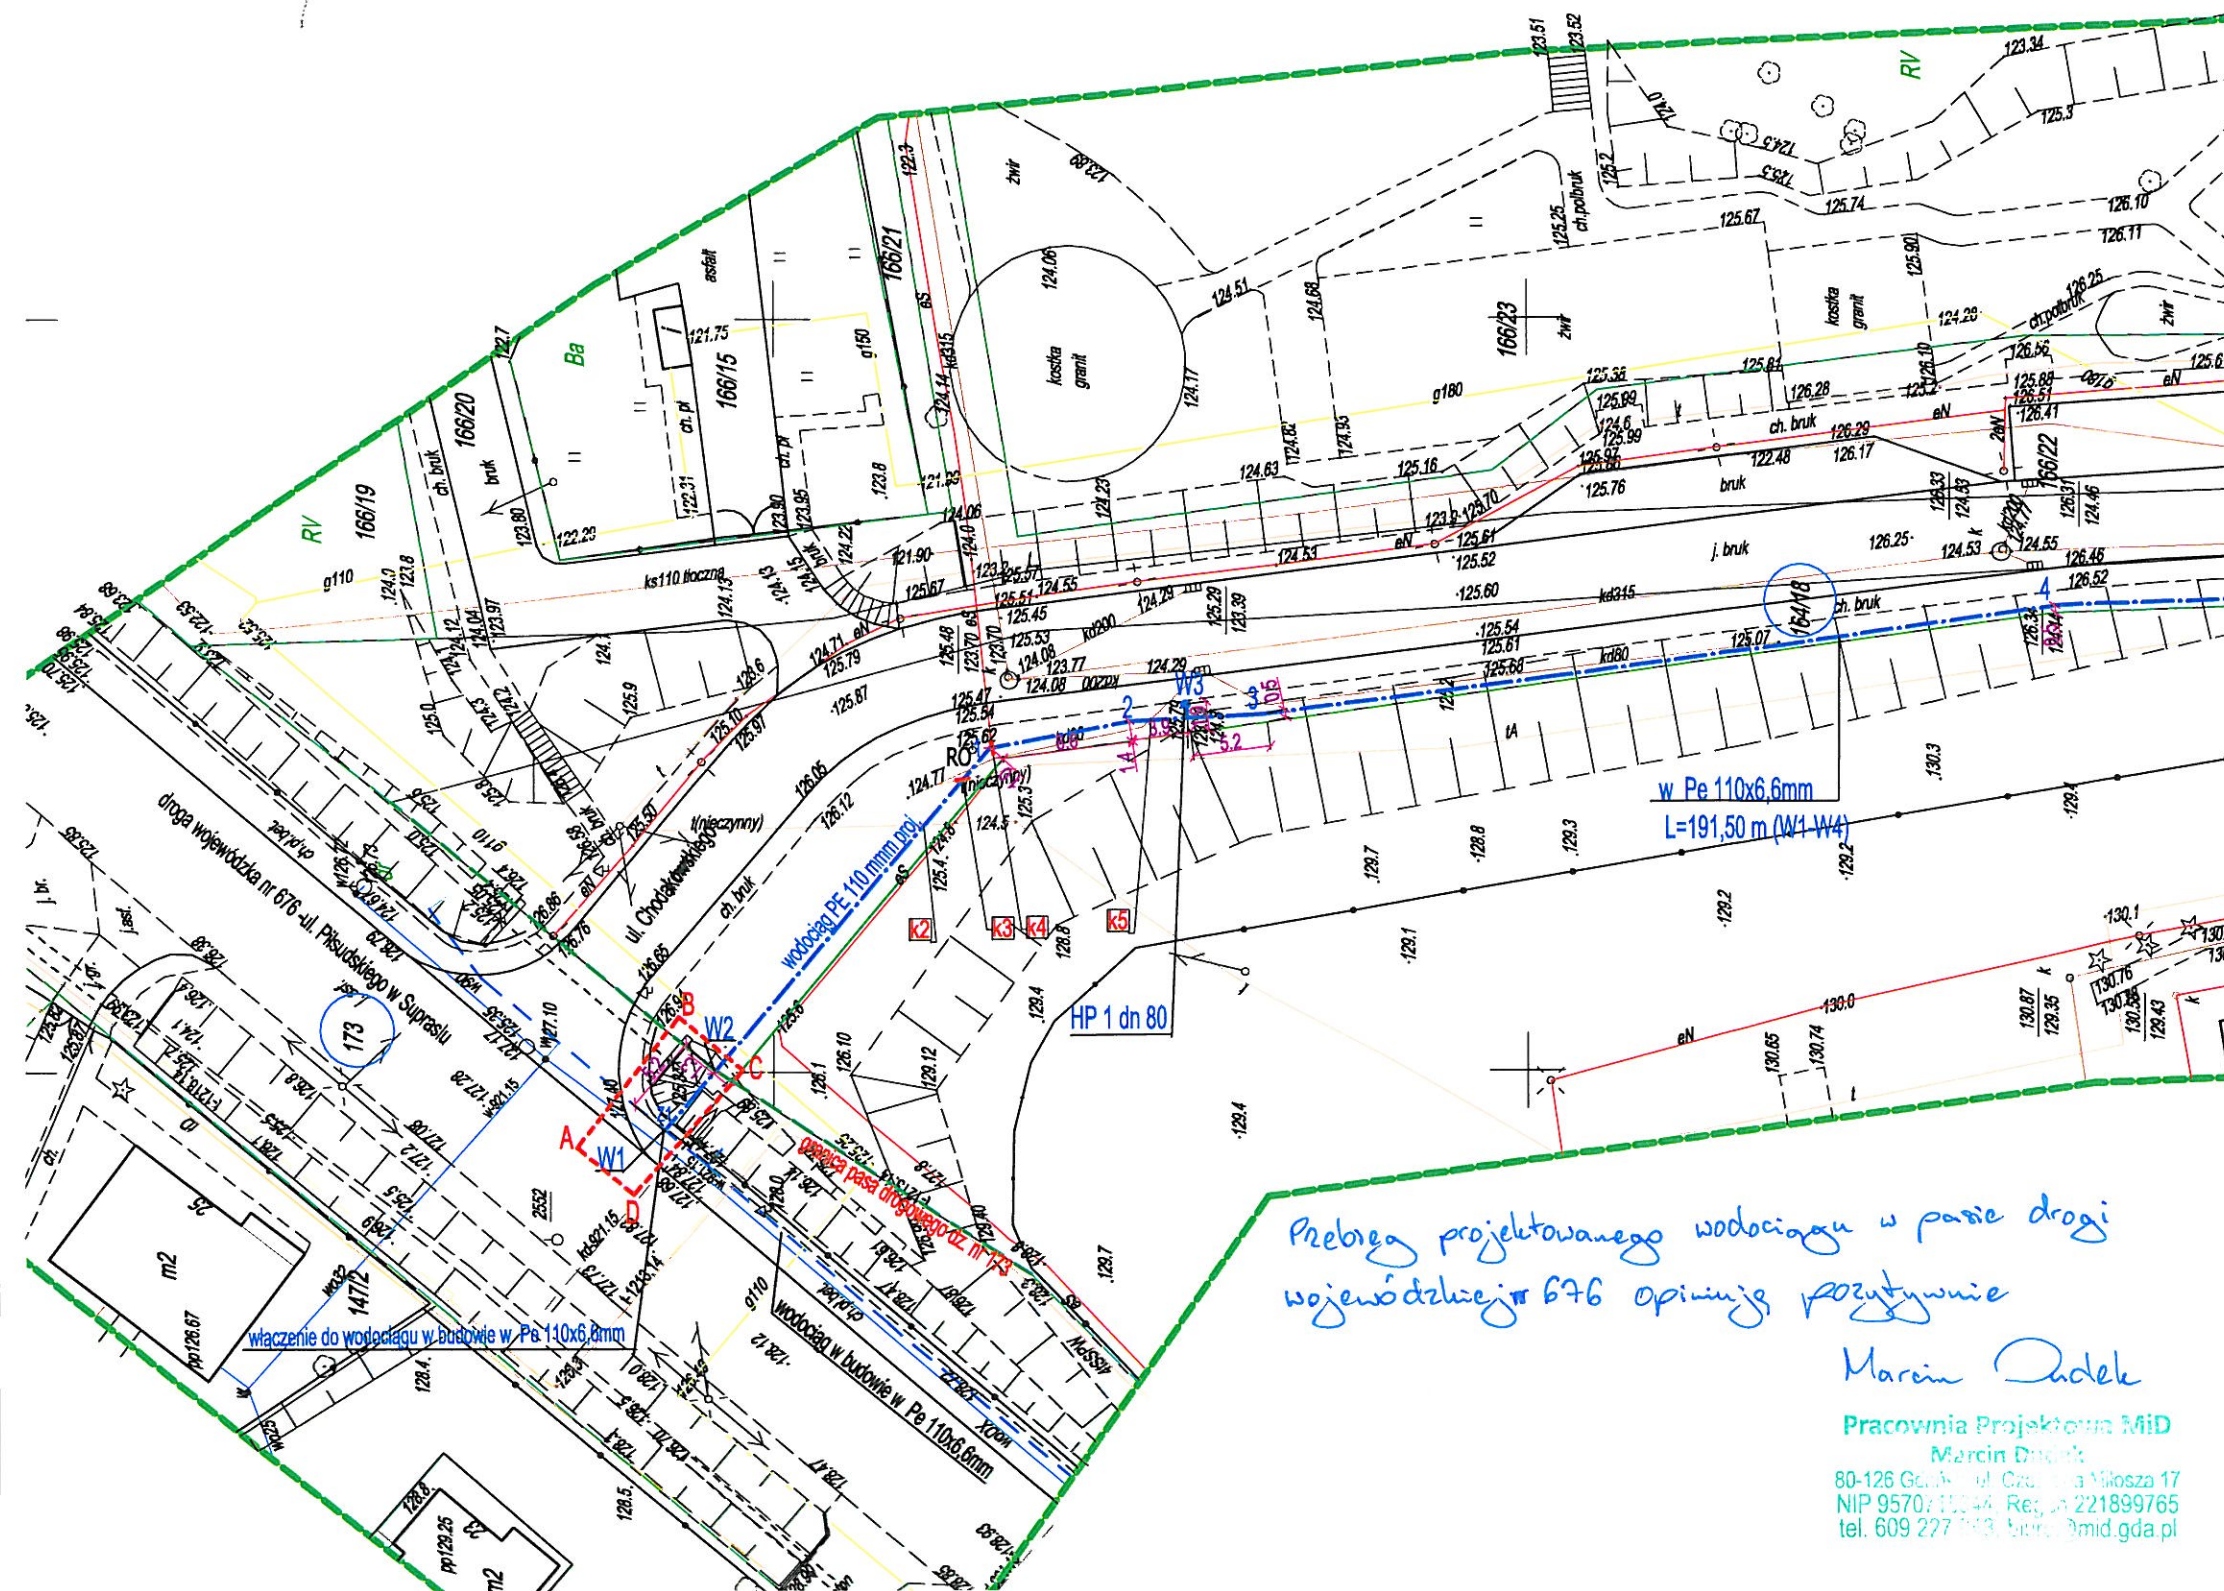

Przebieg projektowanego wodociągu w pasie drogi wojewódzkiej nr 676 opinia pozytywnie

Marcin Dudek

Pracownia Projektowa MiD
Marcin Dudek
80-126 Gdańsk, ul. Czerwona 17
NIP 9570112344 Reg. 221899765
tel. 609 277 143 biuro@mid.gda.pl