Potwierdza się, że niniejszy dokument został sporządzony w wiersku przy geodezyjnych i kartograficznych, których rezultaty zawiera operat techniczny wpisany do ewidencji materiałów geodezyjnych i kartograficznego

Organ prowadzący zasób geodezyjny i kartograficzny: STAROSTA POWIATU SIAŁOSTOCKIEGO

Identyfikator ewidencji materiałów zasobu:

Data wpisania operatu technicz. do ewidencji materiałów zasobu: P.2002.2017.2818

Nr i Nazwisko osoby reprezentującej organ: 28.06.2017

Za STAROSTĘ mgr inż. Katarzyna Jakubowska Główny Specjalista w Wydziale Geodezji, Katastru i Nieruchomości

28.06.2017

Niniejsza dokumentacja była przedmiotem narady koordynacyjnej, która odbyła się dnia 2017 - 08 - 23 Powiatowym Ośrodku Dokumentacji Geodezyjnej i Kartograficznej w Białymstoku przy ul. Mickiewicza 3

Uzgodniony narady podlegał protokół pod numerem 365/2017

Z up. STAROSTY Z-ca Przewodniczącego Narady Koordynacyjnej Wojciech Zimnoch Inspektor w Wydziale Geodezji, Katastru i Nieruchomości

SZKIC ORIENTACYJNY

MAPA DO CELÓW PROJEKTOWYCH

Oznaczenie kancelaryjne zgłoszonej pracy geodezyjnej:		Nr Rob. WA-56/2017 ODGiK 4320.2202.2017
MIEJSCOWOŚĆ		m. Supraśl, dz. 164/17, 175, 166/2, 164/15, 164/16
Jednostka ewidencyjna	identyfikator	200209_4
	nazwa	m. Supraśl
Obręb ewidencyjny	identyfikator	200209_4.0281
	nazwa	Supraśl
SKALA MAPY		1: 500
Nazwa układu współrzędnych	prostokątnych płaskich	PUWG 2000 strefa 8
	wysokościowych	KRONSZTADT 60
Oznaczenie granic obszaru, który był przedmiotem aktualizacji		
Oznaczenie i informacje o stuletnościach gruntowych mających wpływ na zagospodarowanie gruntów zlokalizowanych w granicach projektowanej inwestycji		Wykonanie niniejszej mapy nie tyle poprzedzone uzyskaniem dotyczącym ewentualnych stuletności gruntowych obciążonych granty polityczne w granicach projektowanej inwestycji budowlanej.
Oznaczenie i symbol konturu użytku gruntowego, który nie jest ujawniony w bazie danych ewidencji gruntów i budynków		brak
data sporządzenia mapy 08.06.2017		ark. mapy zas. B 105, 15.08.3.4

GEODEZJA Jakub Ignatowicz 15-137 Białystok, ul. Wasilkowska 44/2 NIP: 966-208-76-02, REG. 200759902

GEODETA UPRAWNIONY inż. Janusz Ignatowicz Białystok, ul. Wasilkowska 42 tel. 85 653 97 49 kom. kwalifik. 3252

INFORMACJA O PUNKTACH OSNOWY POZIOMEJ I SZCZEGÓŁOWEJ W GRANICACH OPRACOWANIA

Nr punktu	Stan znaku i rodzaj stabilizacji
–	Punktów osnowy w zakresie brak.

Na dokonano modyfikacji wtórnika geodezyjnego do celów projektowych za zgodność z oryginałem

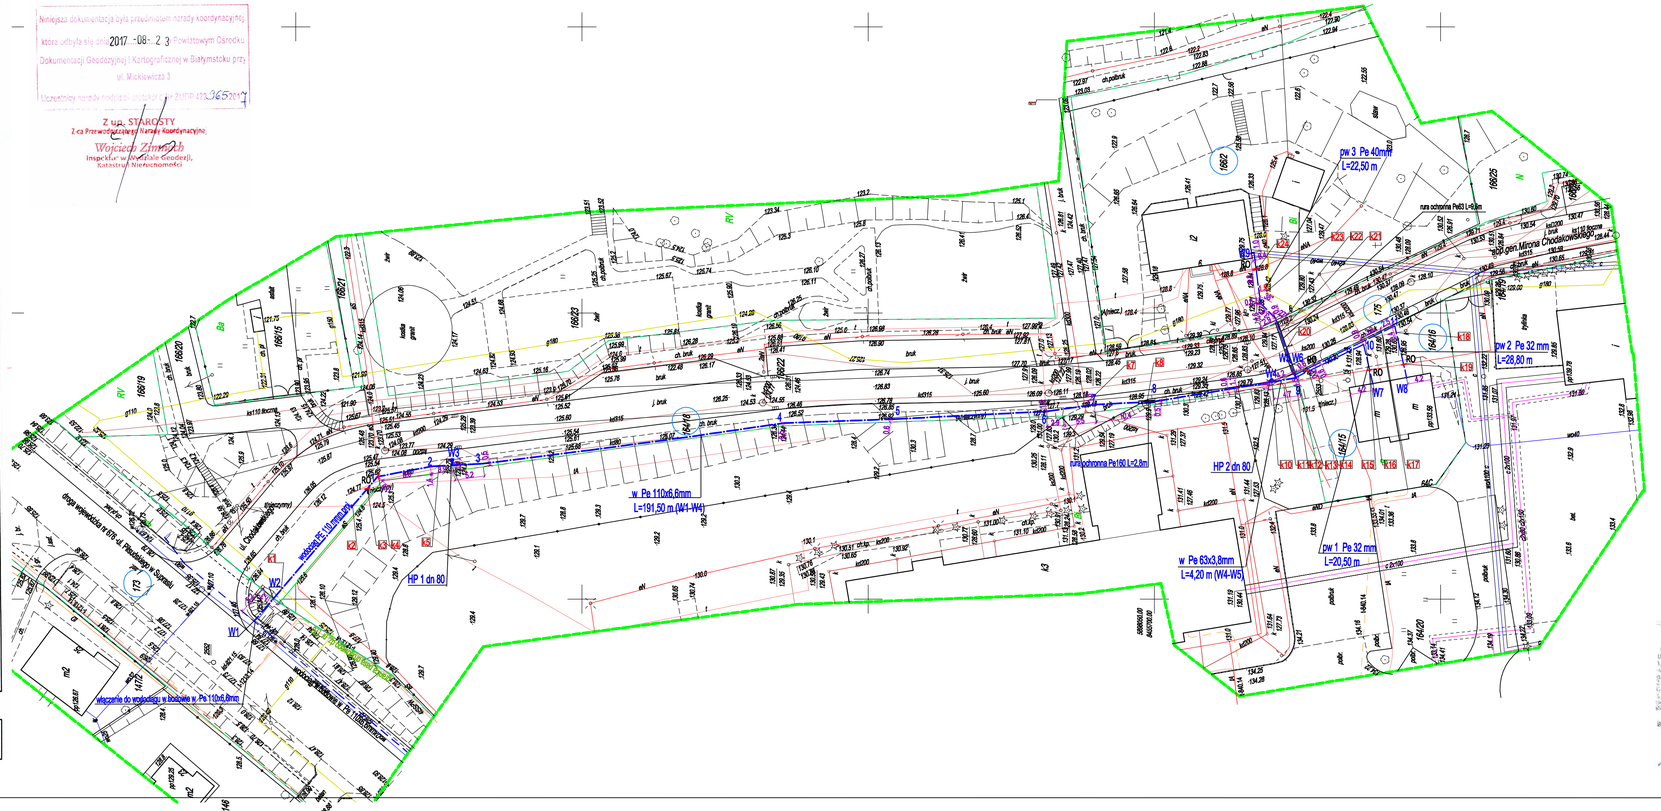

PROJEKT ZAGOSPODAROWANIA TERENU SKALA 1:500

budowy sieci wodociągowej wraz z przyłączami do budynków w ulicy Arcybiskupa Generała Mirona Chodakowskiego w Supraślu

Inwestor Gmina Supraśl Supraśl ul. Piłsudskiego 58

działki objęte opracowaniem obręb Supraśl 200209_4.0281 nr geodezyjny:
ul. J. Piłsudskiego 173
ul. Arb. Gen. M. Chodakowskiego 175, 166/2, 164/15, 164/16, 164/18

LEGENDA

sieci i obiekty projektowane:

- w110x6,8 mm — sieć wodociągowa Pe d=110 mm SDR 17 PN 10 l=191,50 mb
- w63x3,8 mm — sieć wodociągowa Pe d=63 mm L=4,2 m
- HP — hydranty p.poż. naziemne d=80 mm
- pw1-2 Pe 32mm, pw3 Pe 40mm — przyłącza wodociągowe Pe d= 32 i 40 mm szt.3
- W1-W8 punkty węzłowe na sieci wodociągowej
- 1-9 punkty charakterystyczne sieci
- RO rury ochronne na przewodach wpodociągowych
- RO rury ochronne na przewodach energetycznych i telefonicznych
- K1-K24 oznakowanie miejsc skrzyzowań z infrastrukturą

sieci i obiekty istniejące

- fo 200 — kanalizacja sanitarna PVC dn =0,20 m
- eSN, eNN — przewody energetyczne dozienne
- przewody telekomunikacyjne dozienne
- G — gazociągi i przyłącza średniego ciśnienia Pe 180,110,
- w HP — wodociąg PVC 110 mm w budowie 921/15
- kd 1189/06, 1149/15 — kanalizacja deszczowa d=315 mm 921/15
- kanalizacja deszczowa d=80 mm

Polska Spółka Gazownictwa sp. z o.o. Oddział Zakład Gazowniczy w Białymstoku Ewid Zarządzanie Majątkiem Sieciowym

"INSTALPROJEKT OK" Pracownia projektowo usługowa mgr inż. Jacek Okurowski 15-815 Białystok ul. Poraziowa 14 /28 tel. 085-6535343, kom. 00 800 745 229			
OBIEKT	Sieć wodociągowa z przyłączami w ul. Arb. Gen. Mirona Chodakowskiego		
ADRES	Supraśl ul. Arb. Gen. Mirona Chodakowskiego dz. nr 175, 173, 164/18, 164/16, 164/15, 166/2		
BRANZA	Instalacje sanitarne	DATA	2017.06.30
TYTUŁ RYS.	Projekt zagospodarowania terenu Ark. nr1/1		
AUTOR	mgr inż. Jacek Okurowski upr. nr BI/167/90, PDL /IS/2074/02	SKALA	1:500
SPRAWDZIŁ	mgr inż. Maciej Okurowski nr upr. PDL/0060/POOS/13	NR RYS.	1/
OPRACOWAŁ			