


# SKALA 1:25

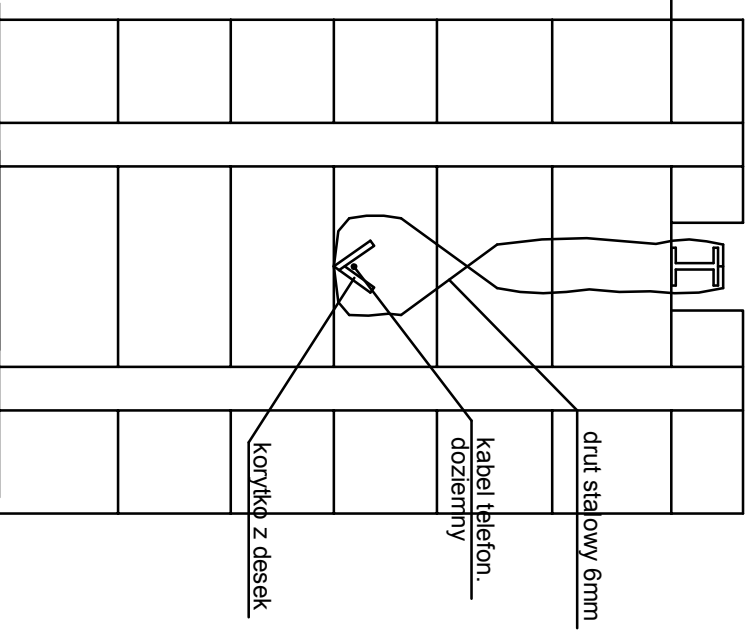

|  |   |                      |                    |
|--|---|----------------------|--------------------|
| INSTALPROJEKT OK Pracownia projektowo-usługowa mgr inż. Jacek Okurowski<br>15-815 Białystok ul. Porzeczkowa 14 m 26 tel. 600745229 |   |                      |                    |
| OBIEKT   | Sieć wodociągowa z przyłączami do budynków      |                      |                    |
| ADRES  | Supraśl ul. M. Chodakowskiego i J. Piłsudskiego |                      |                    |
| BRANŻA   | Instalacje sanitarne                            |                      |                    |
| TYTUŁ RYS.   | Zabezpieczenie kabli doziemnych                 |                      |                    |
| AUTOR  | mgr inż. Jacek Okurowski<br>upr. nr B/167/90    | PROJEKT              | DATA<br>2017.09.08 |
|  |   | NR RYS.<br><b>T1</b> |                    |