


Przekrój Nr 7

SKALA 1: 50/1000

Km 2 + 760 (rz. Supraśl koryto boczne „Kopanica”), Km 43+760 (rz. Supraśl koryto główne)

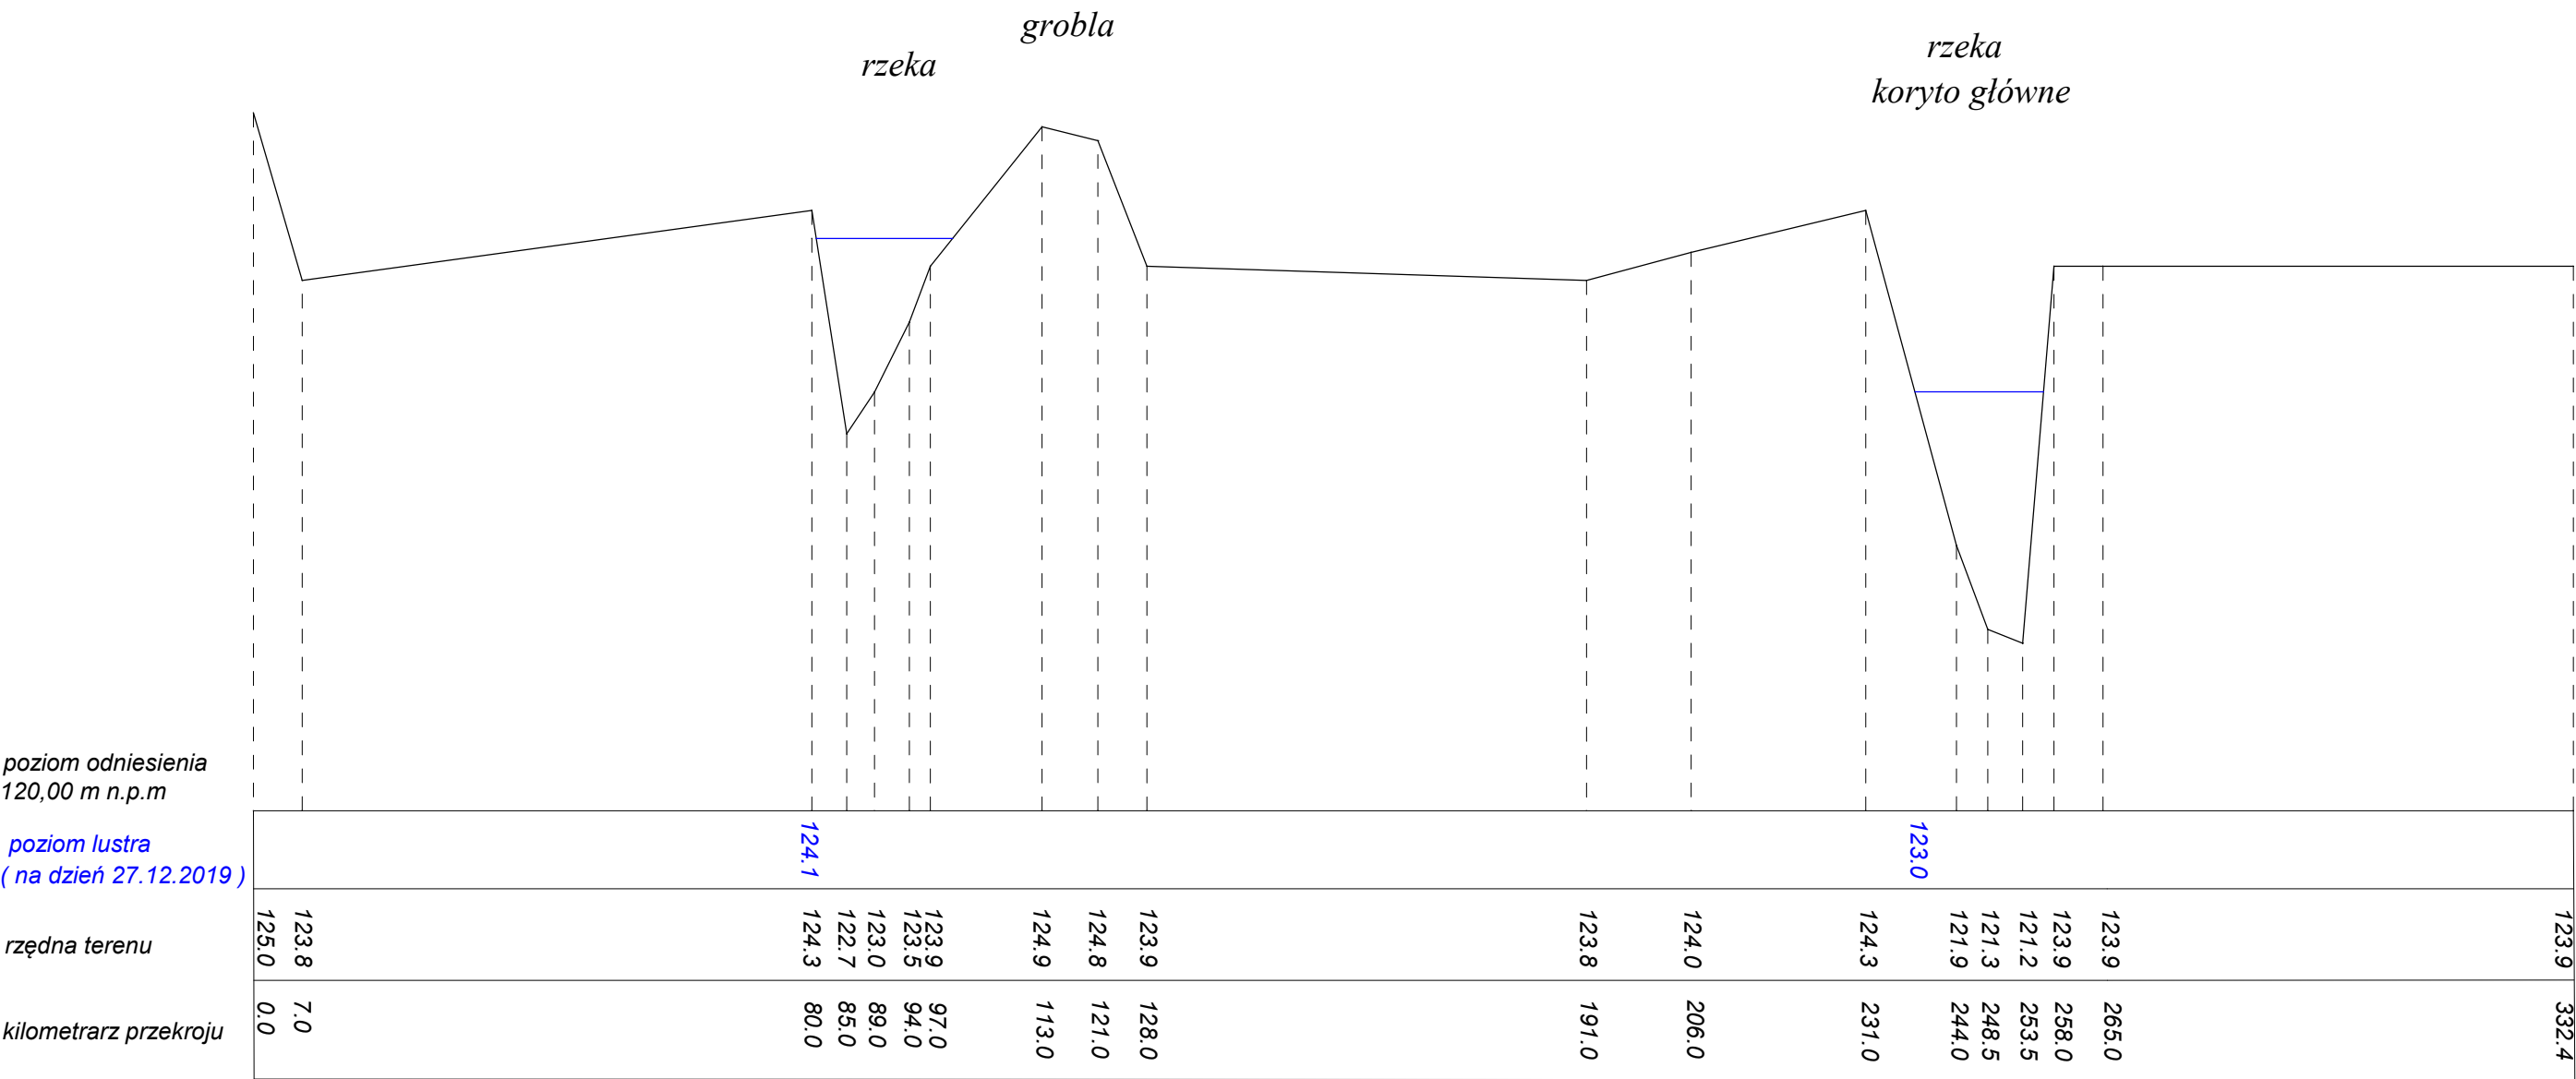

Współrzędne początku przekroju:
Geodezyjne: X: 5896746.17 Y: 8458418.02
Geograficzne: N: 53.120458 E: 23.223970

Współrzędne końca przekroju:
Geodezyjne: X: 5897076.83 Y: 8458451.19
Geograficzne: N: 53.121528 E: 23.224133