


Przekrój Nr 6

SKALA 1:50/1000

Km 2 + 360 (rz. Supraśl koryto boczne „Kopanica”), Km 43+345 (rz. Supraśl koryto główne)

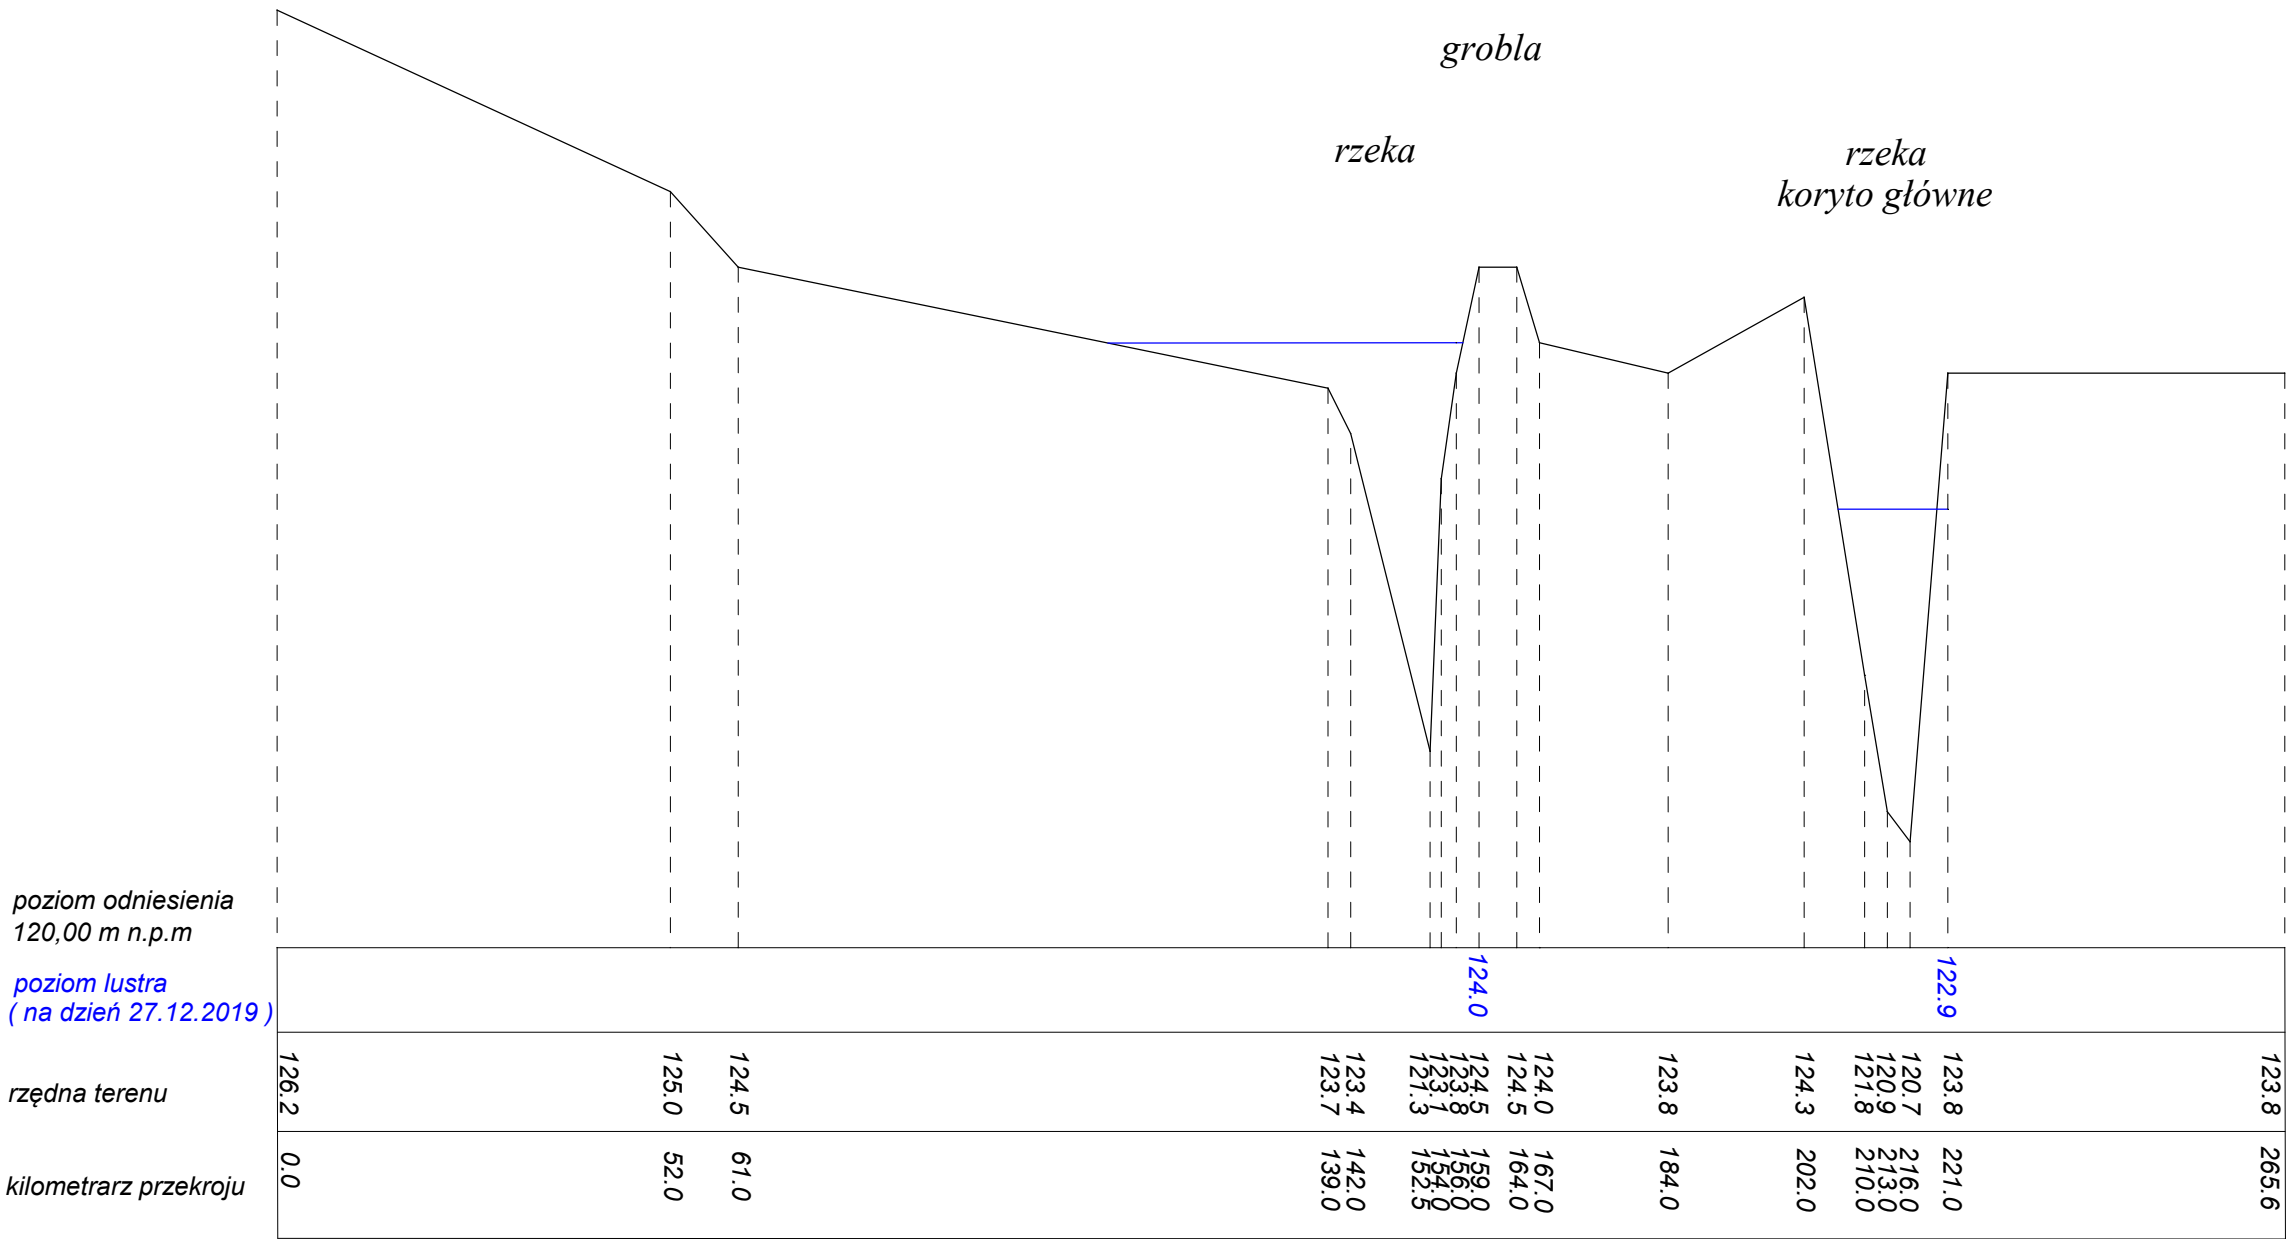

Współrzędne początku przekroju:
Geodezyjne: X: 5896767.94 Y: 8458118.49
Geograficzne: N: 53.120519 E: 23.222355

Współrzędne końca przekroju:
Geodezyjne: X: 5897030.17 Y: 8458076.20
Geograficzne: N: 53.121313 E: 23.220953