


Przekrój Nr 4

SKALA 1: 50/1000

Km 1 + 150 (rz. Supraśl koryto boczne „Kopanica”), Km 41+820 (rz. Supraśl koryto główne)

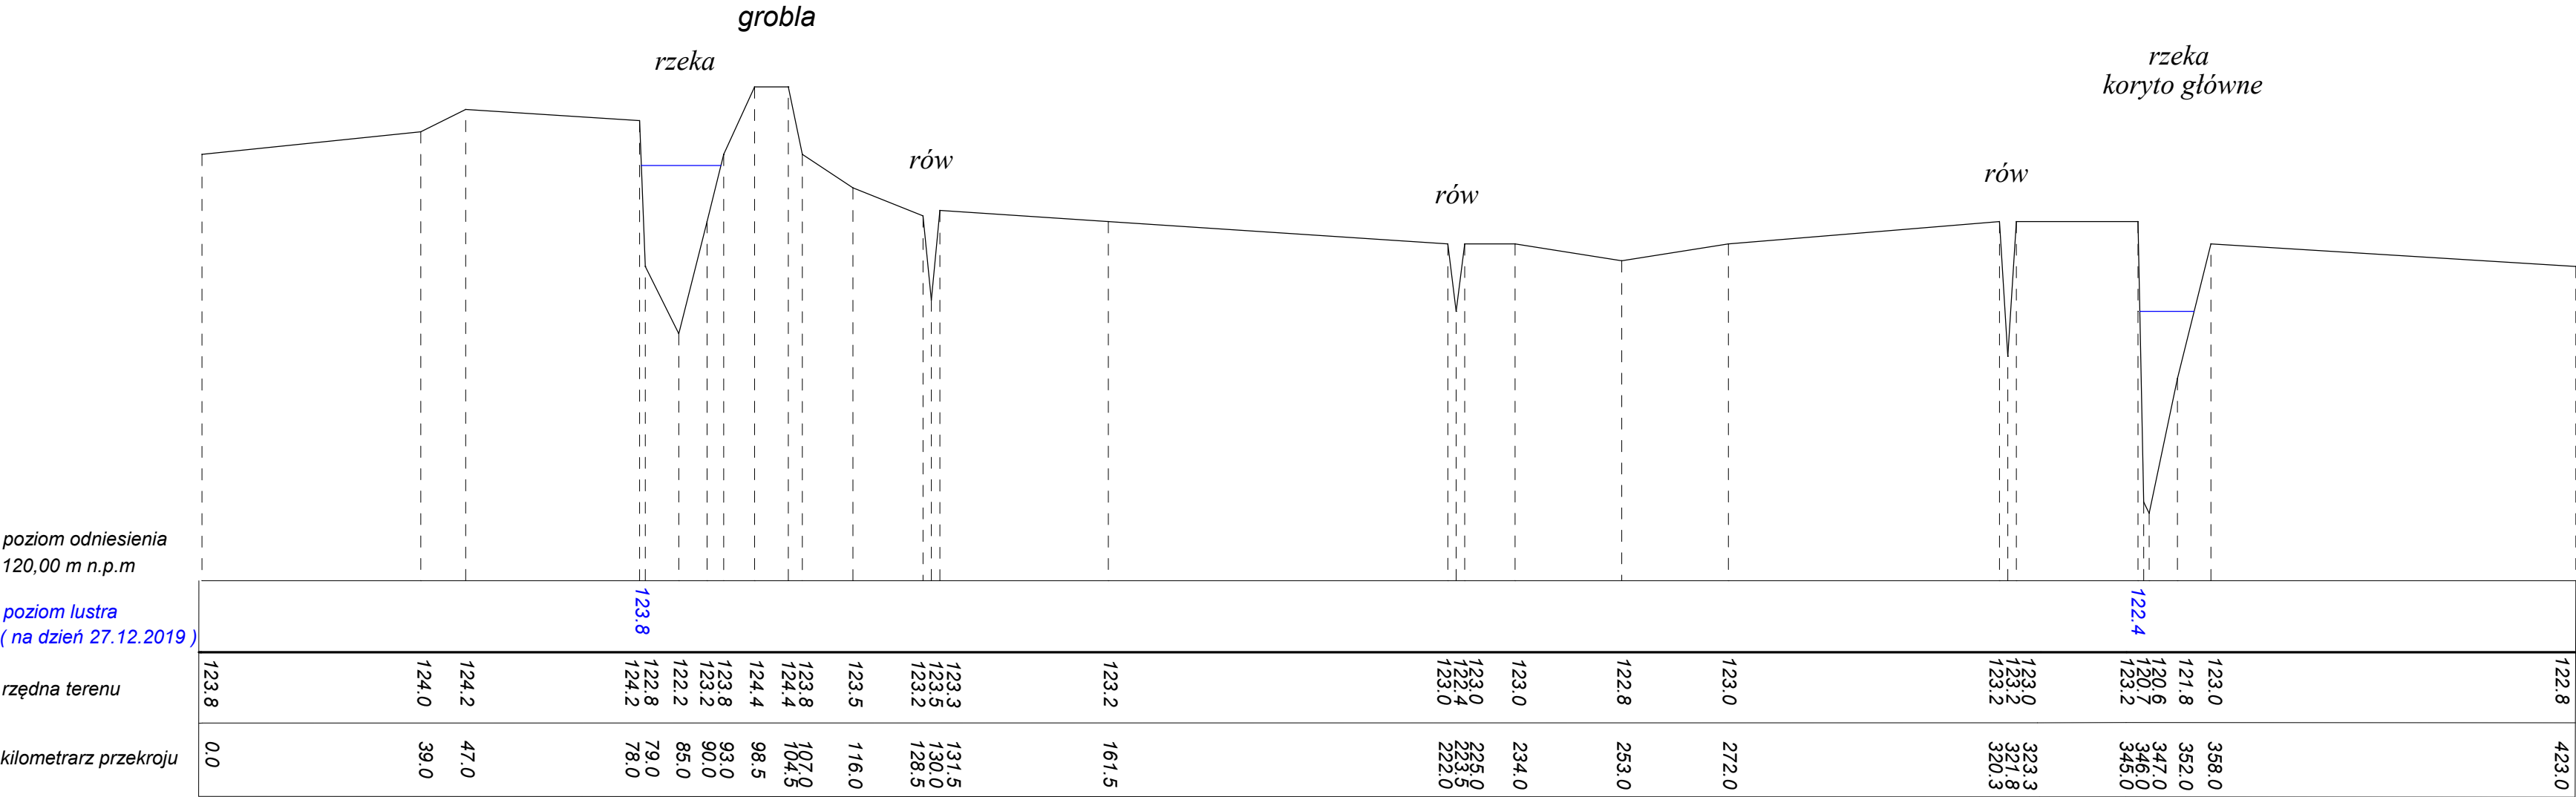

Współrzędne początku przekroju:
Geodezyjne: X: 5897026.89 Y: 8456984.17
Geograficzne: N: 53.121324 E: 23.212231

Współrzędne końca przekroju:
Geodezyjne: X: 5897388.95 Y: 8457203.21
Geograficzne: N: 53.122502 E: 23.213394