


Przekrój Nr 8

SKALA 1: 50/1000

Km 3 + 060 (rz. Supraśl koryto boczne „Kopanica”), Km 44 + 020 (rz. Supraśl koryto główne)

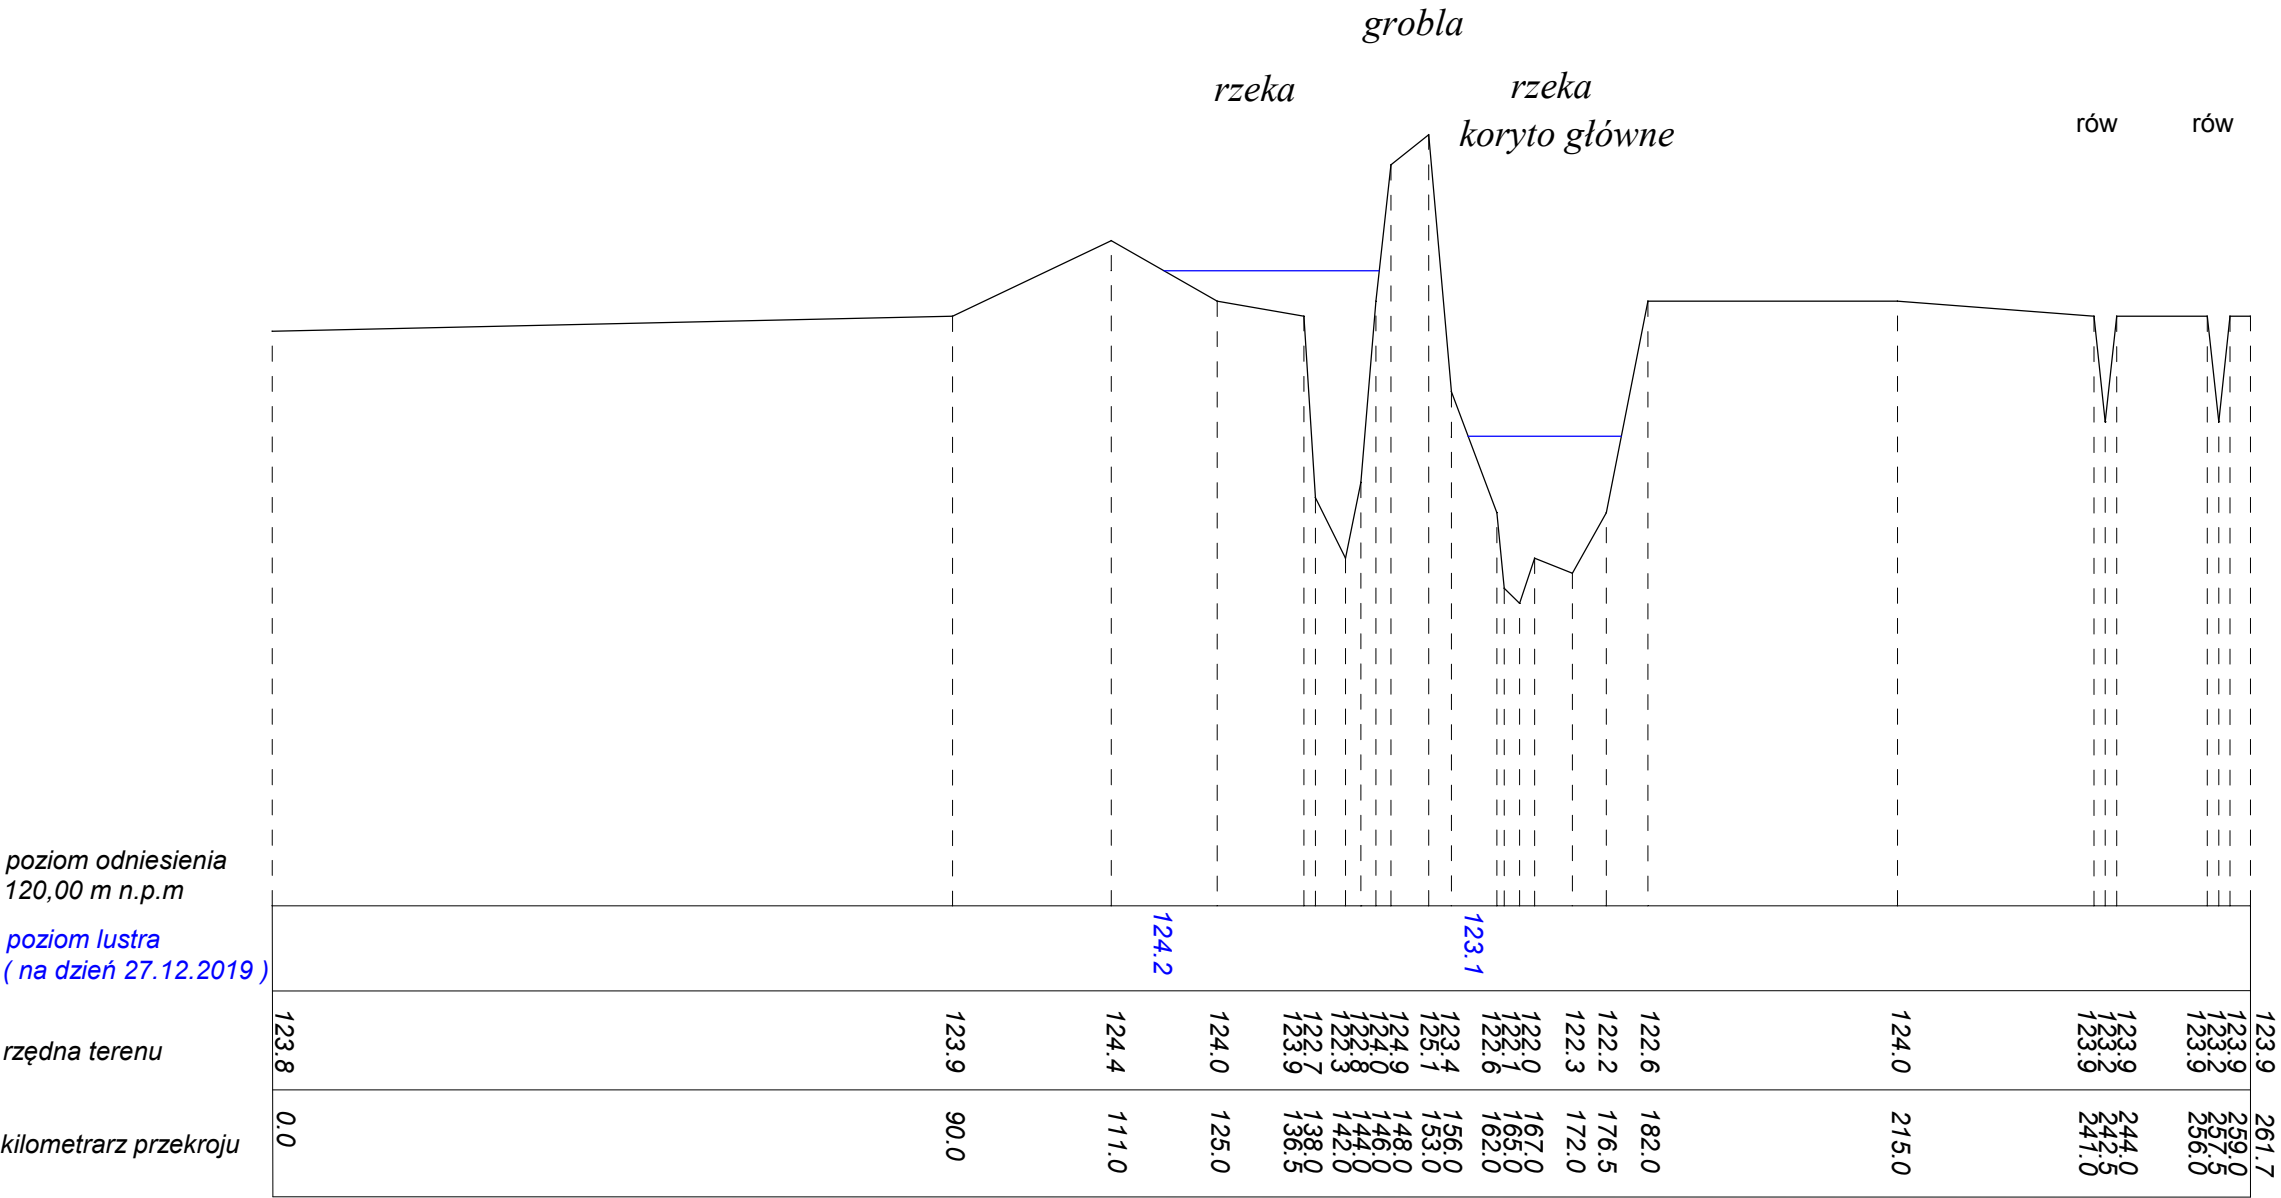

Współrzędne początku przekroju:
Geodezyjne: X: 5896728.21 Y: 8458665.00
Geograficzne: N: 53.120406 E: 23.225301

Współrzędne końca przekroju:
Geodezyjne: X: 5896989.87 Y: 8458665.00
Geograficzne: N: 53.121253 E: 23.225289